


场平边线，北面至海螺路，其他面按1:1.5放坡

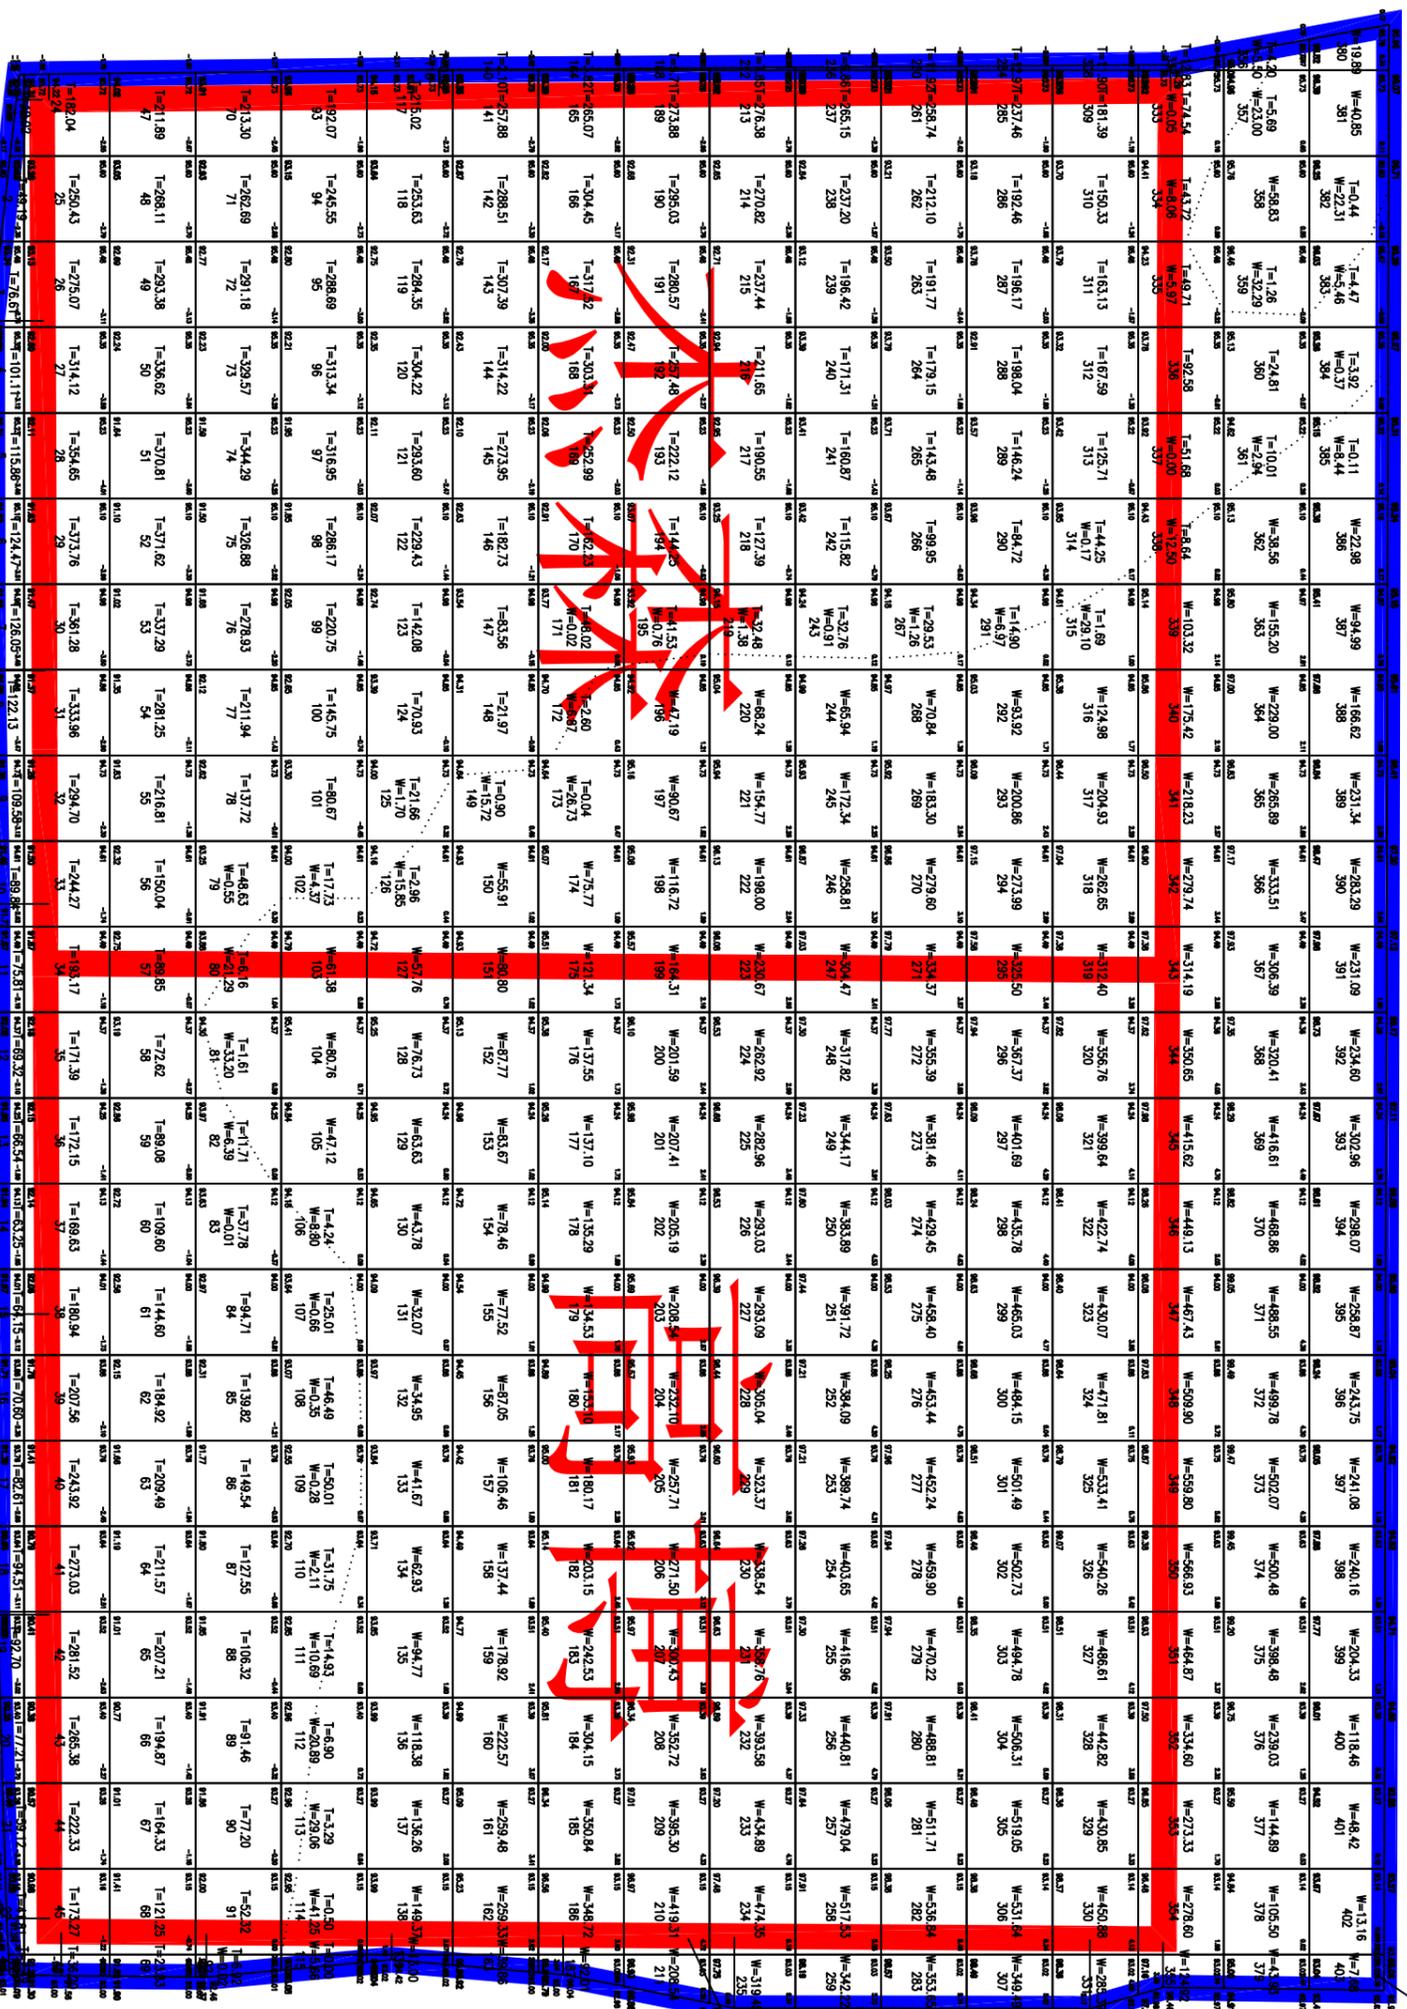

### 企业用地红线

总面积	36349.5
总填方	30394.10
总挖方	53464.90