



皖南川藏线-青龙湾观湖驿站

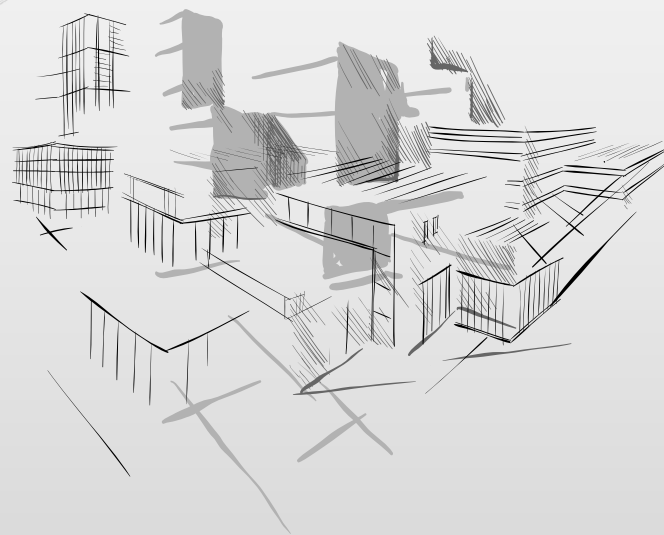



皖南川藏线-青龙湾观湖驿站平面图

Floor plan of Ningguo Container Pedestrian Block

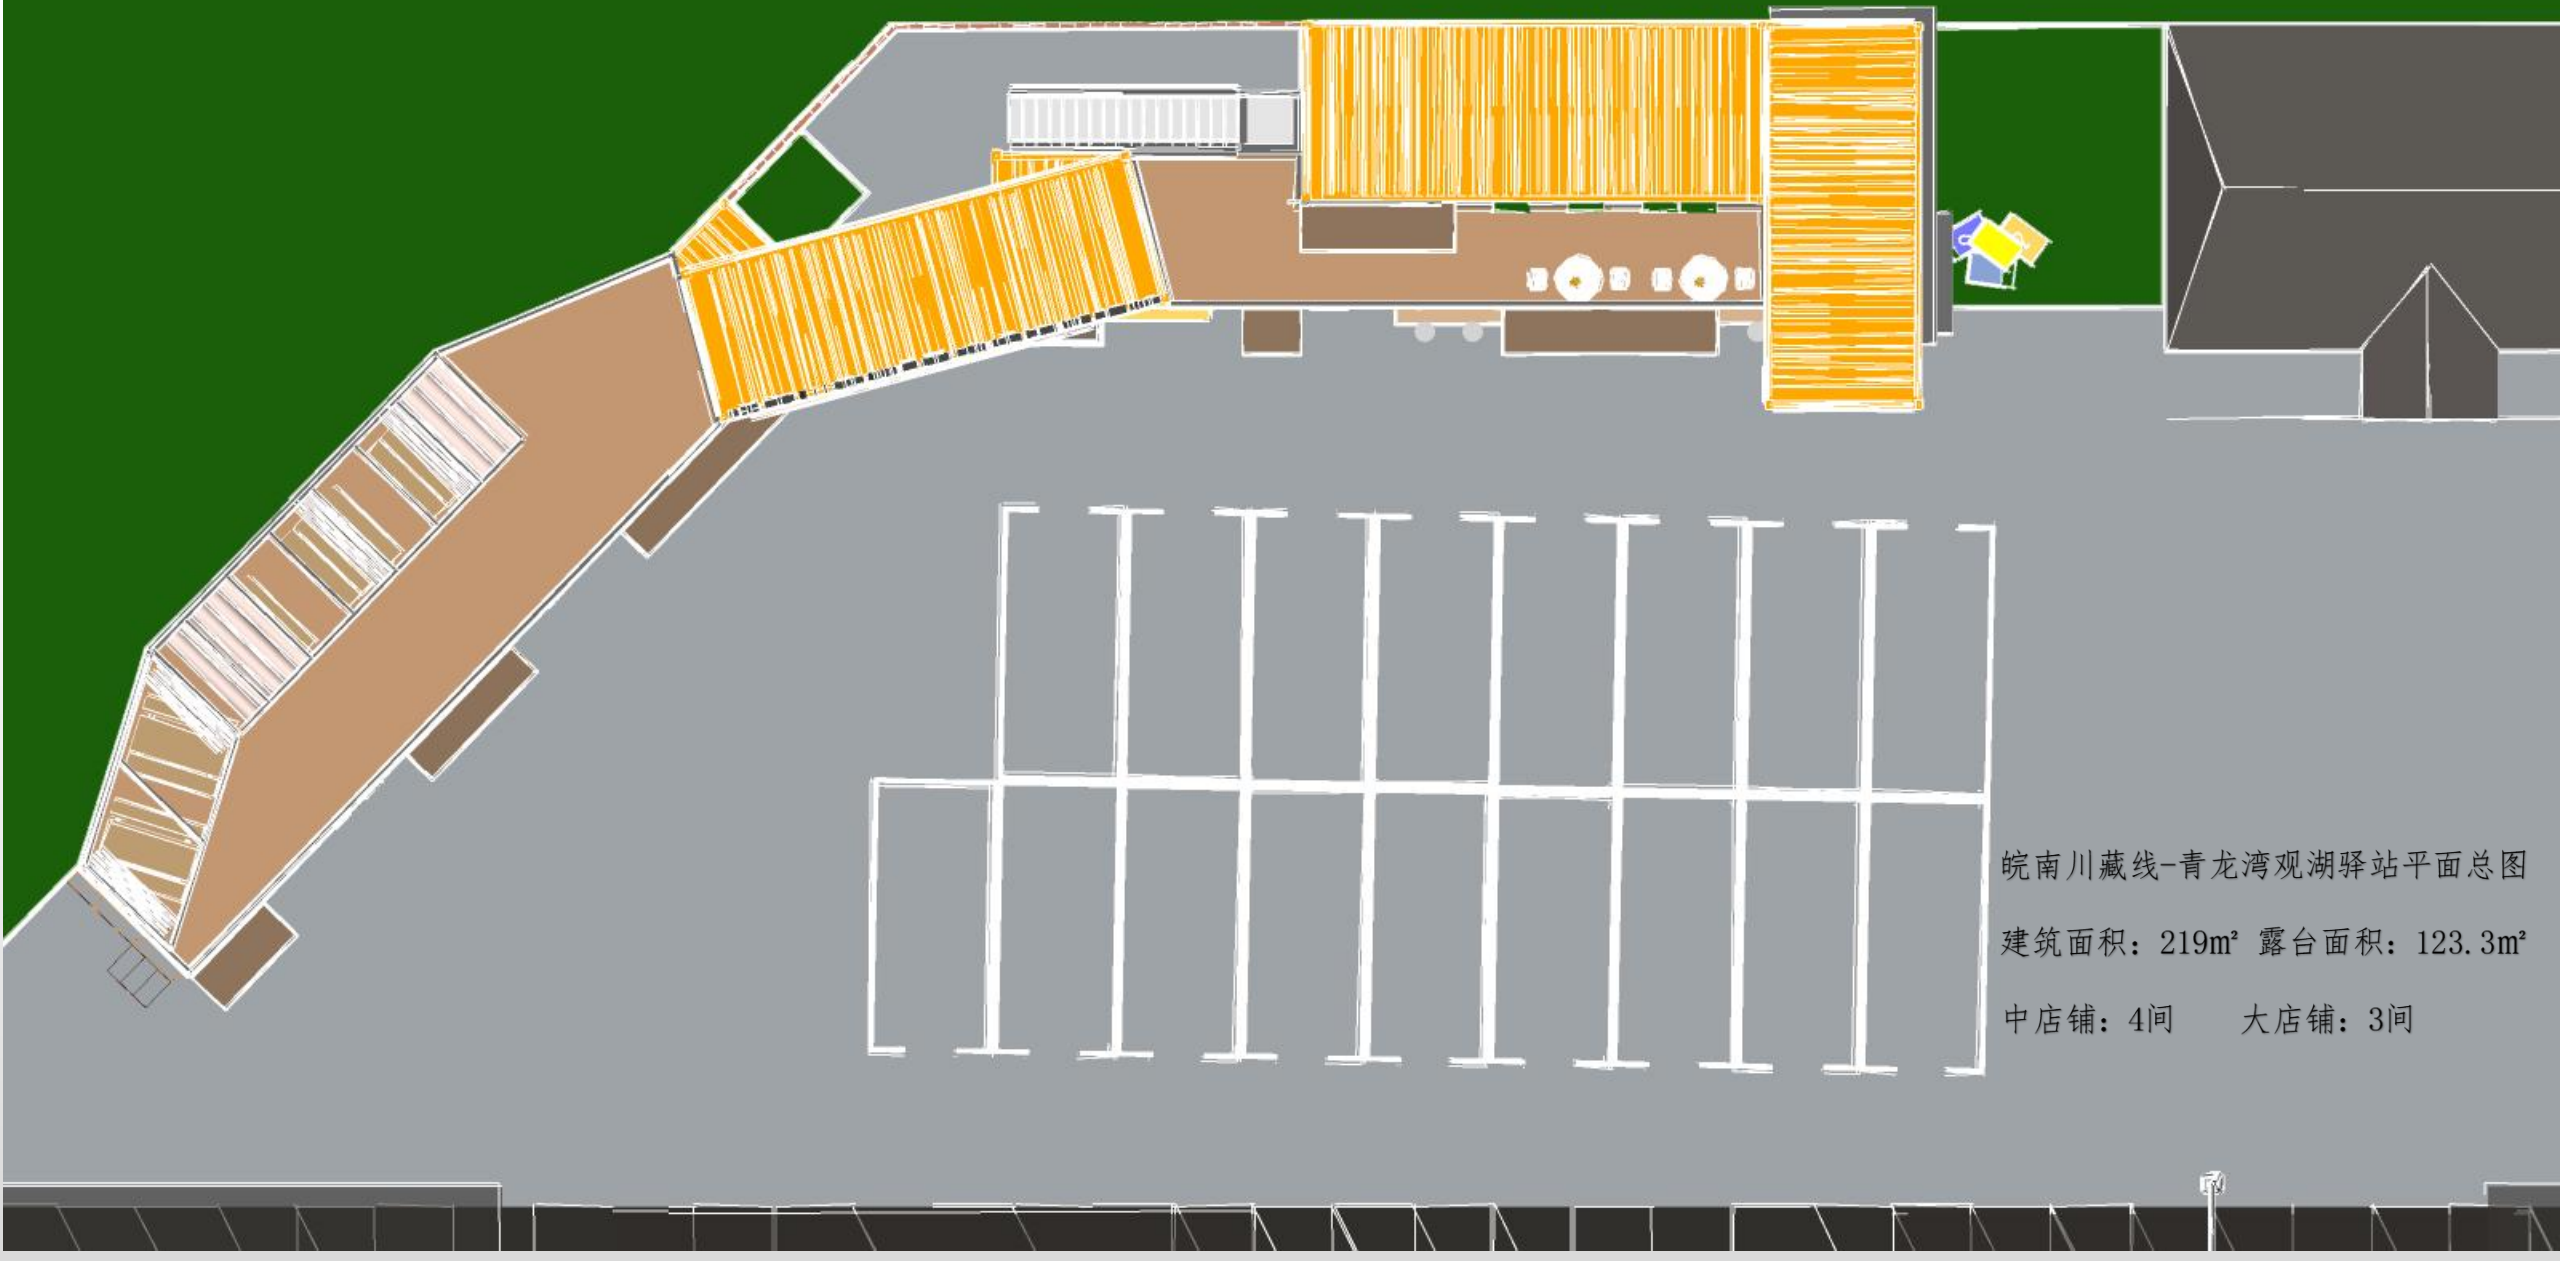

皖南川藏线-青龙湾观湖驿站平面总图

建筑面积：219m² 露台面积：123.3m²


中店铺：4间 大店铺：3间



皖南川藏线-青龙湾观湖驿站一层店铺排布图

Floor plan of Ningguo Container Pedestrian Block


- 1 无人超市 UNMANNED SUPERMARKET
- 2 零售盒子 RETAIL BOX
- 3 趣味盒子 INTERESTING BOX
- 4 美食盒子 DELICACIES BOX
- 5 体验盒子 EXPERIENCE BOX
- 6 特色盒子 FEATURED BOX

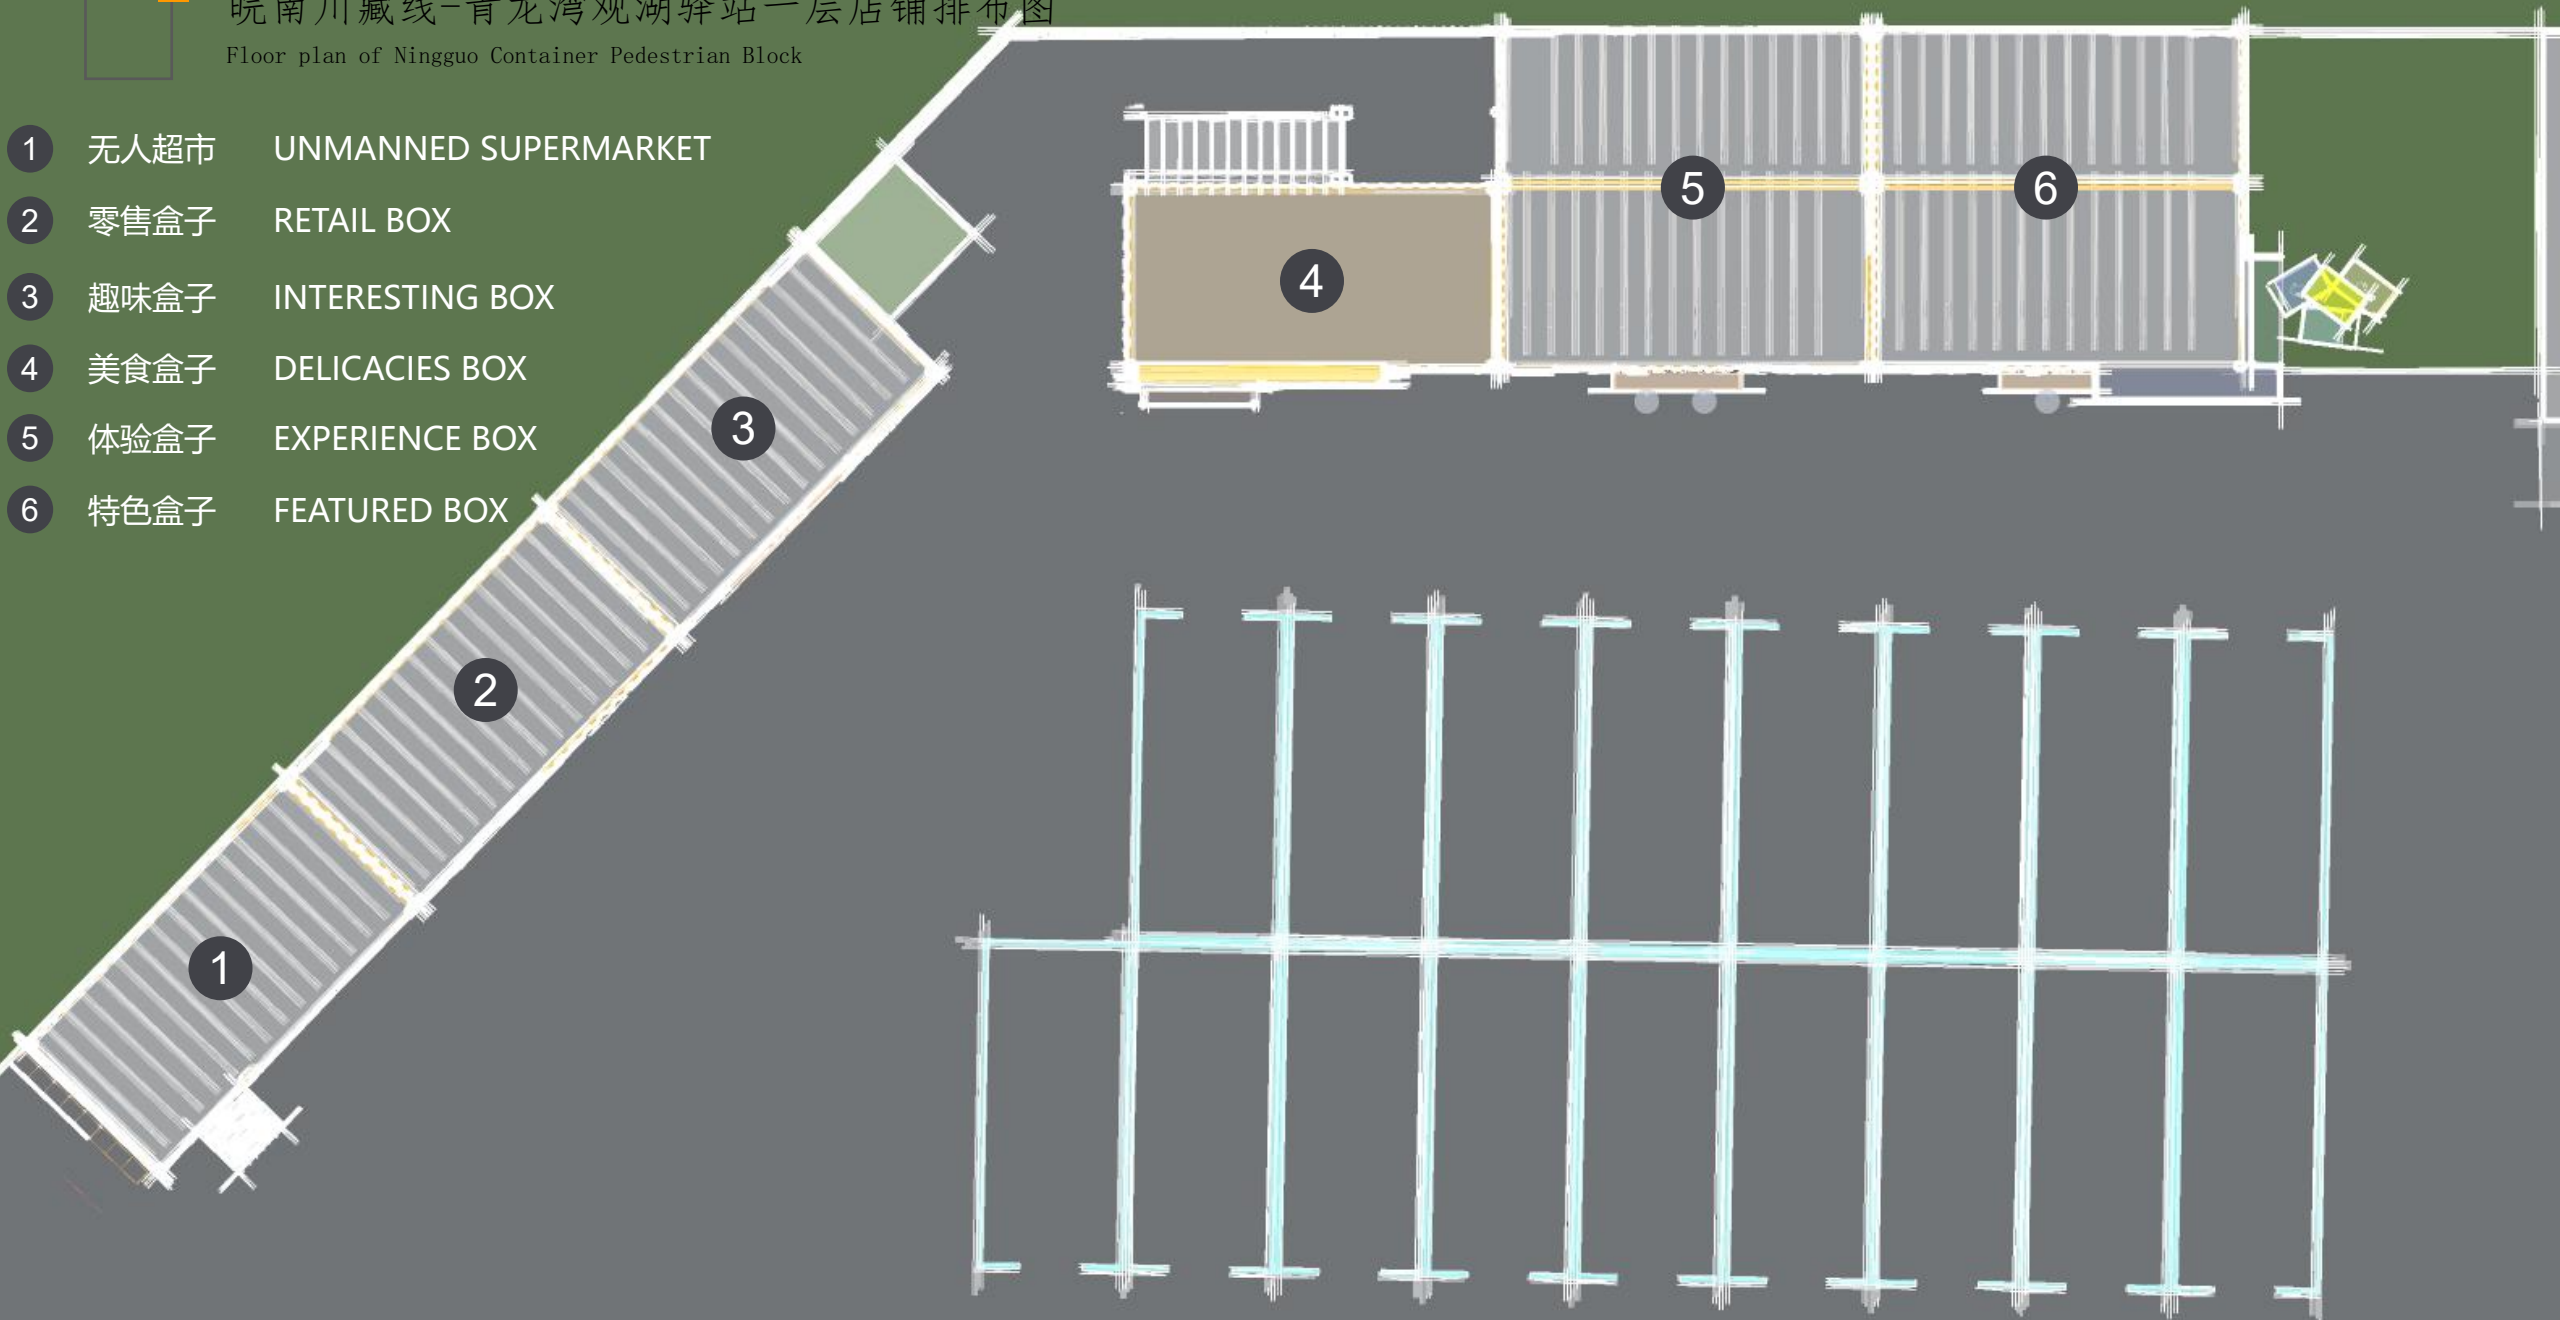



皖南川藏线-青龙湾观湖驿站二层店铺排布图

Floor plan of Ningguo Container Pedestrian Block

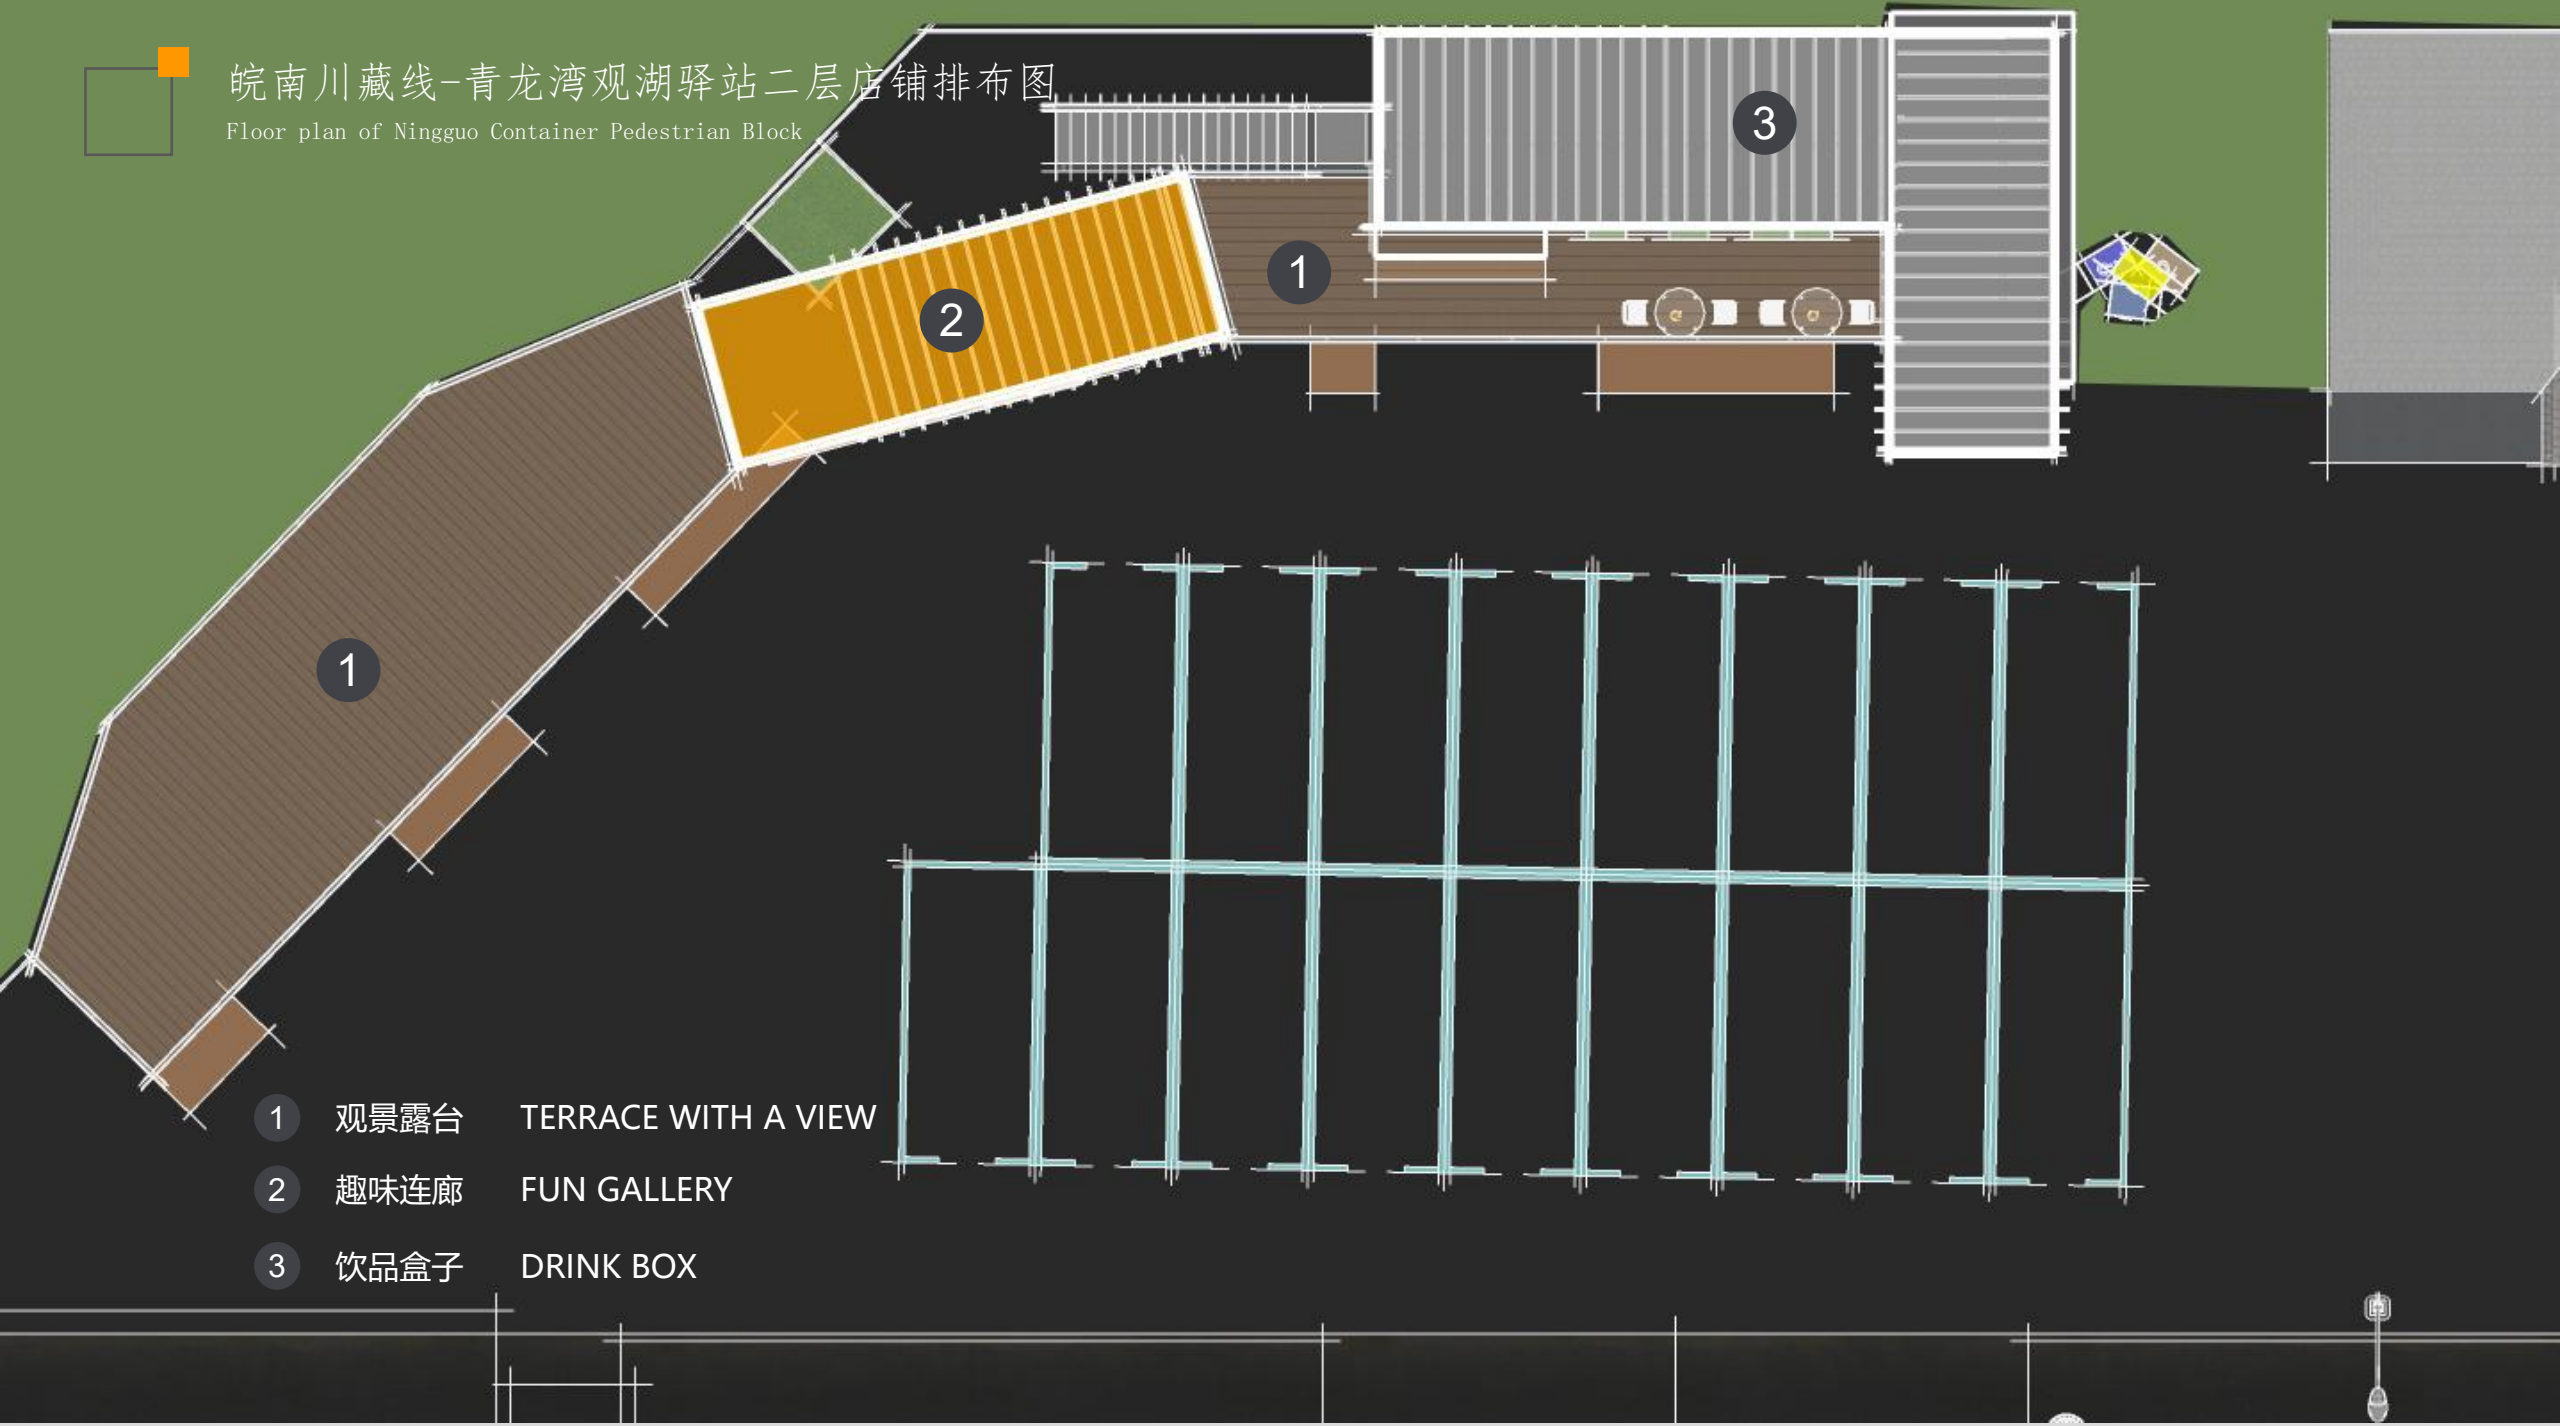


- 1 观景露台 TERRACE WITH A VIEW
- 2 趣味连廊 FUN GALLERY
- 3 饮品盒子 DRINK BOX



皖南川藏线-青龙湾观湖驿站轴测分析图

Floor plan of Ningguo Container Pedestrian Block

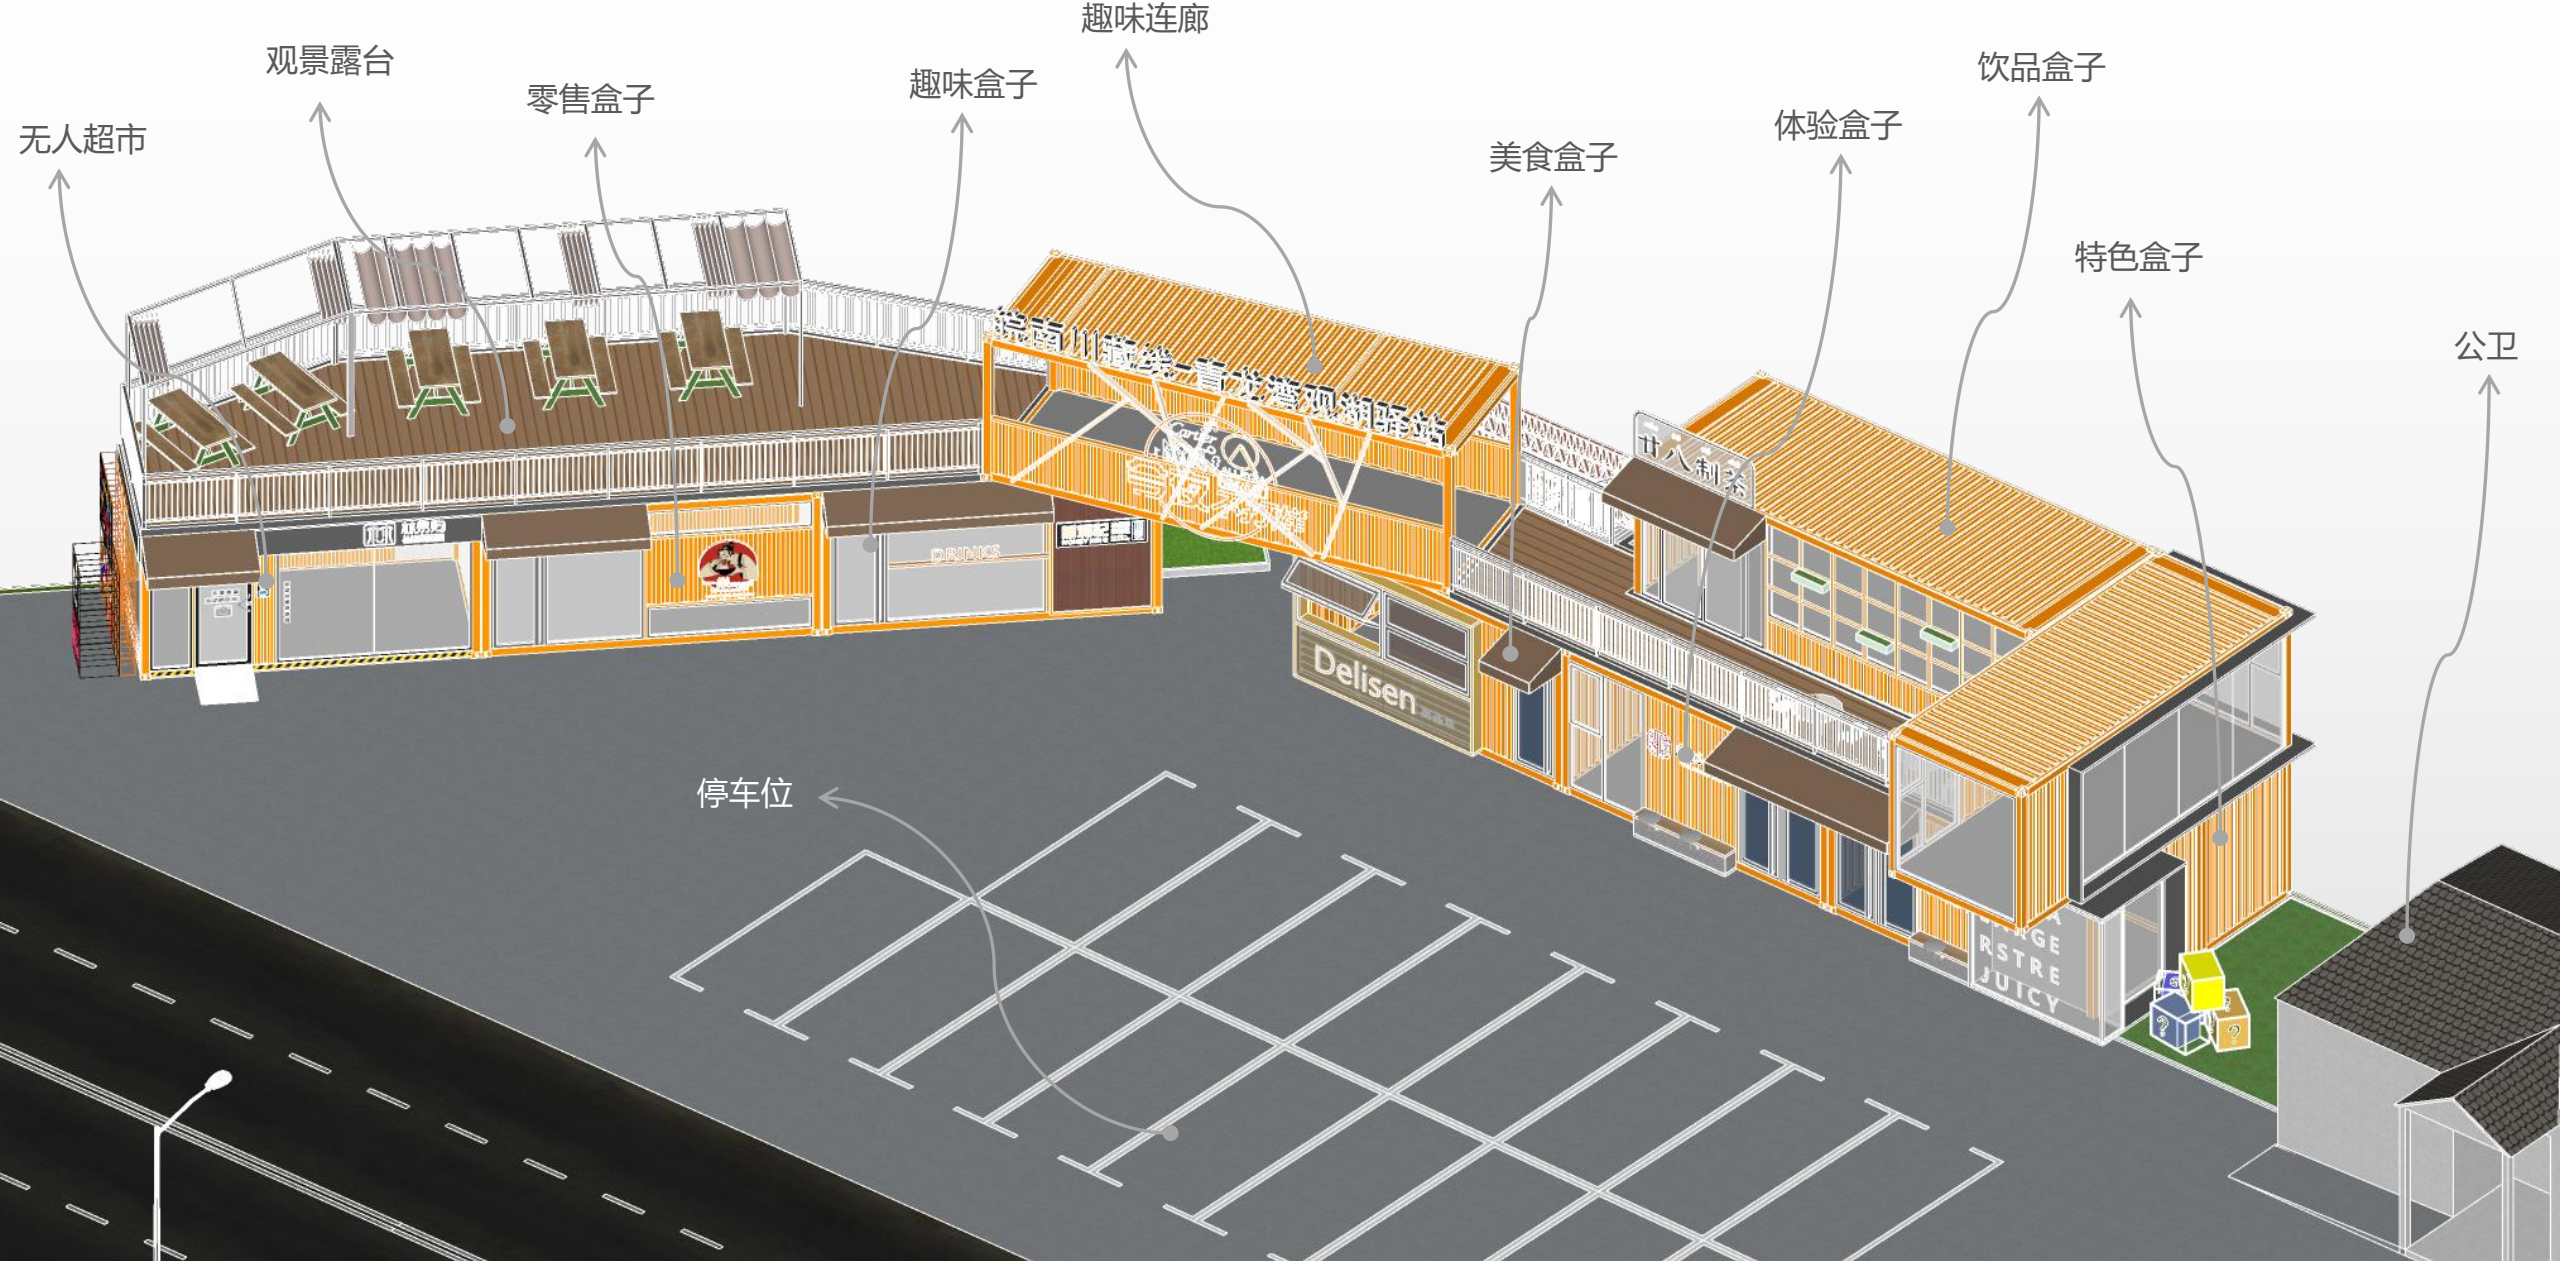



皖南川藏线-青龙湾观湖驿站效果示意（配色2）

Preliminary sketch effect of Ningguo container pedestrian block





皖南川藏线-青龙湾观湖驿站效果示意（配色2）

Preliminary sketch effect of Ningguo container pedestrian block




皖南川藏线-青龙湾观湖驿站效果示意（配色3）

Preliminary sketch effect of Ningguo container pedestrian block



REMRK

建施—03

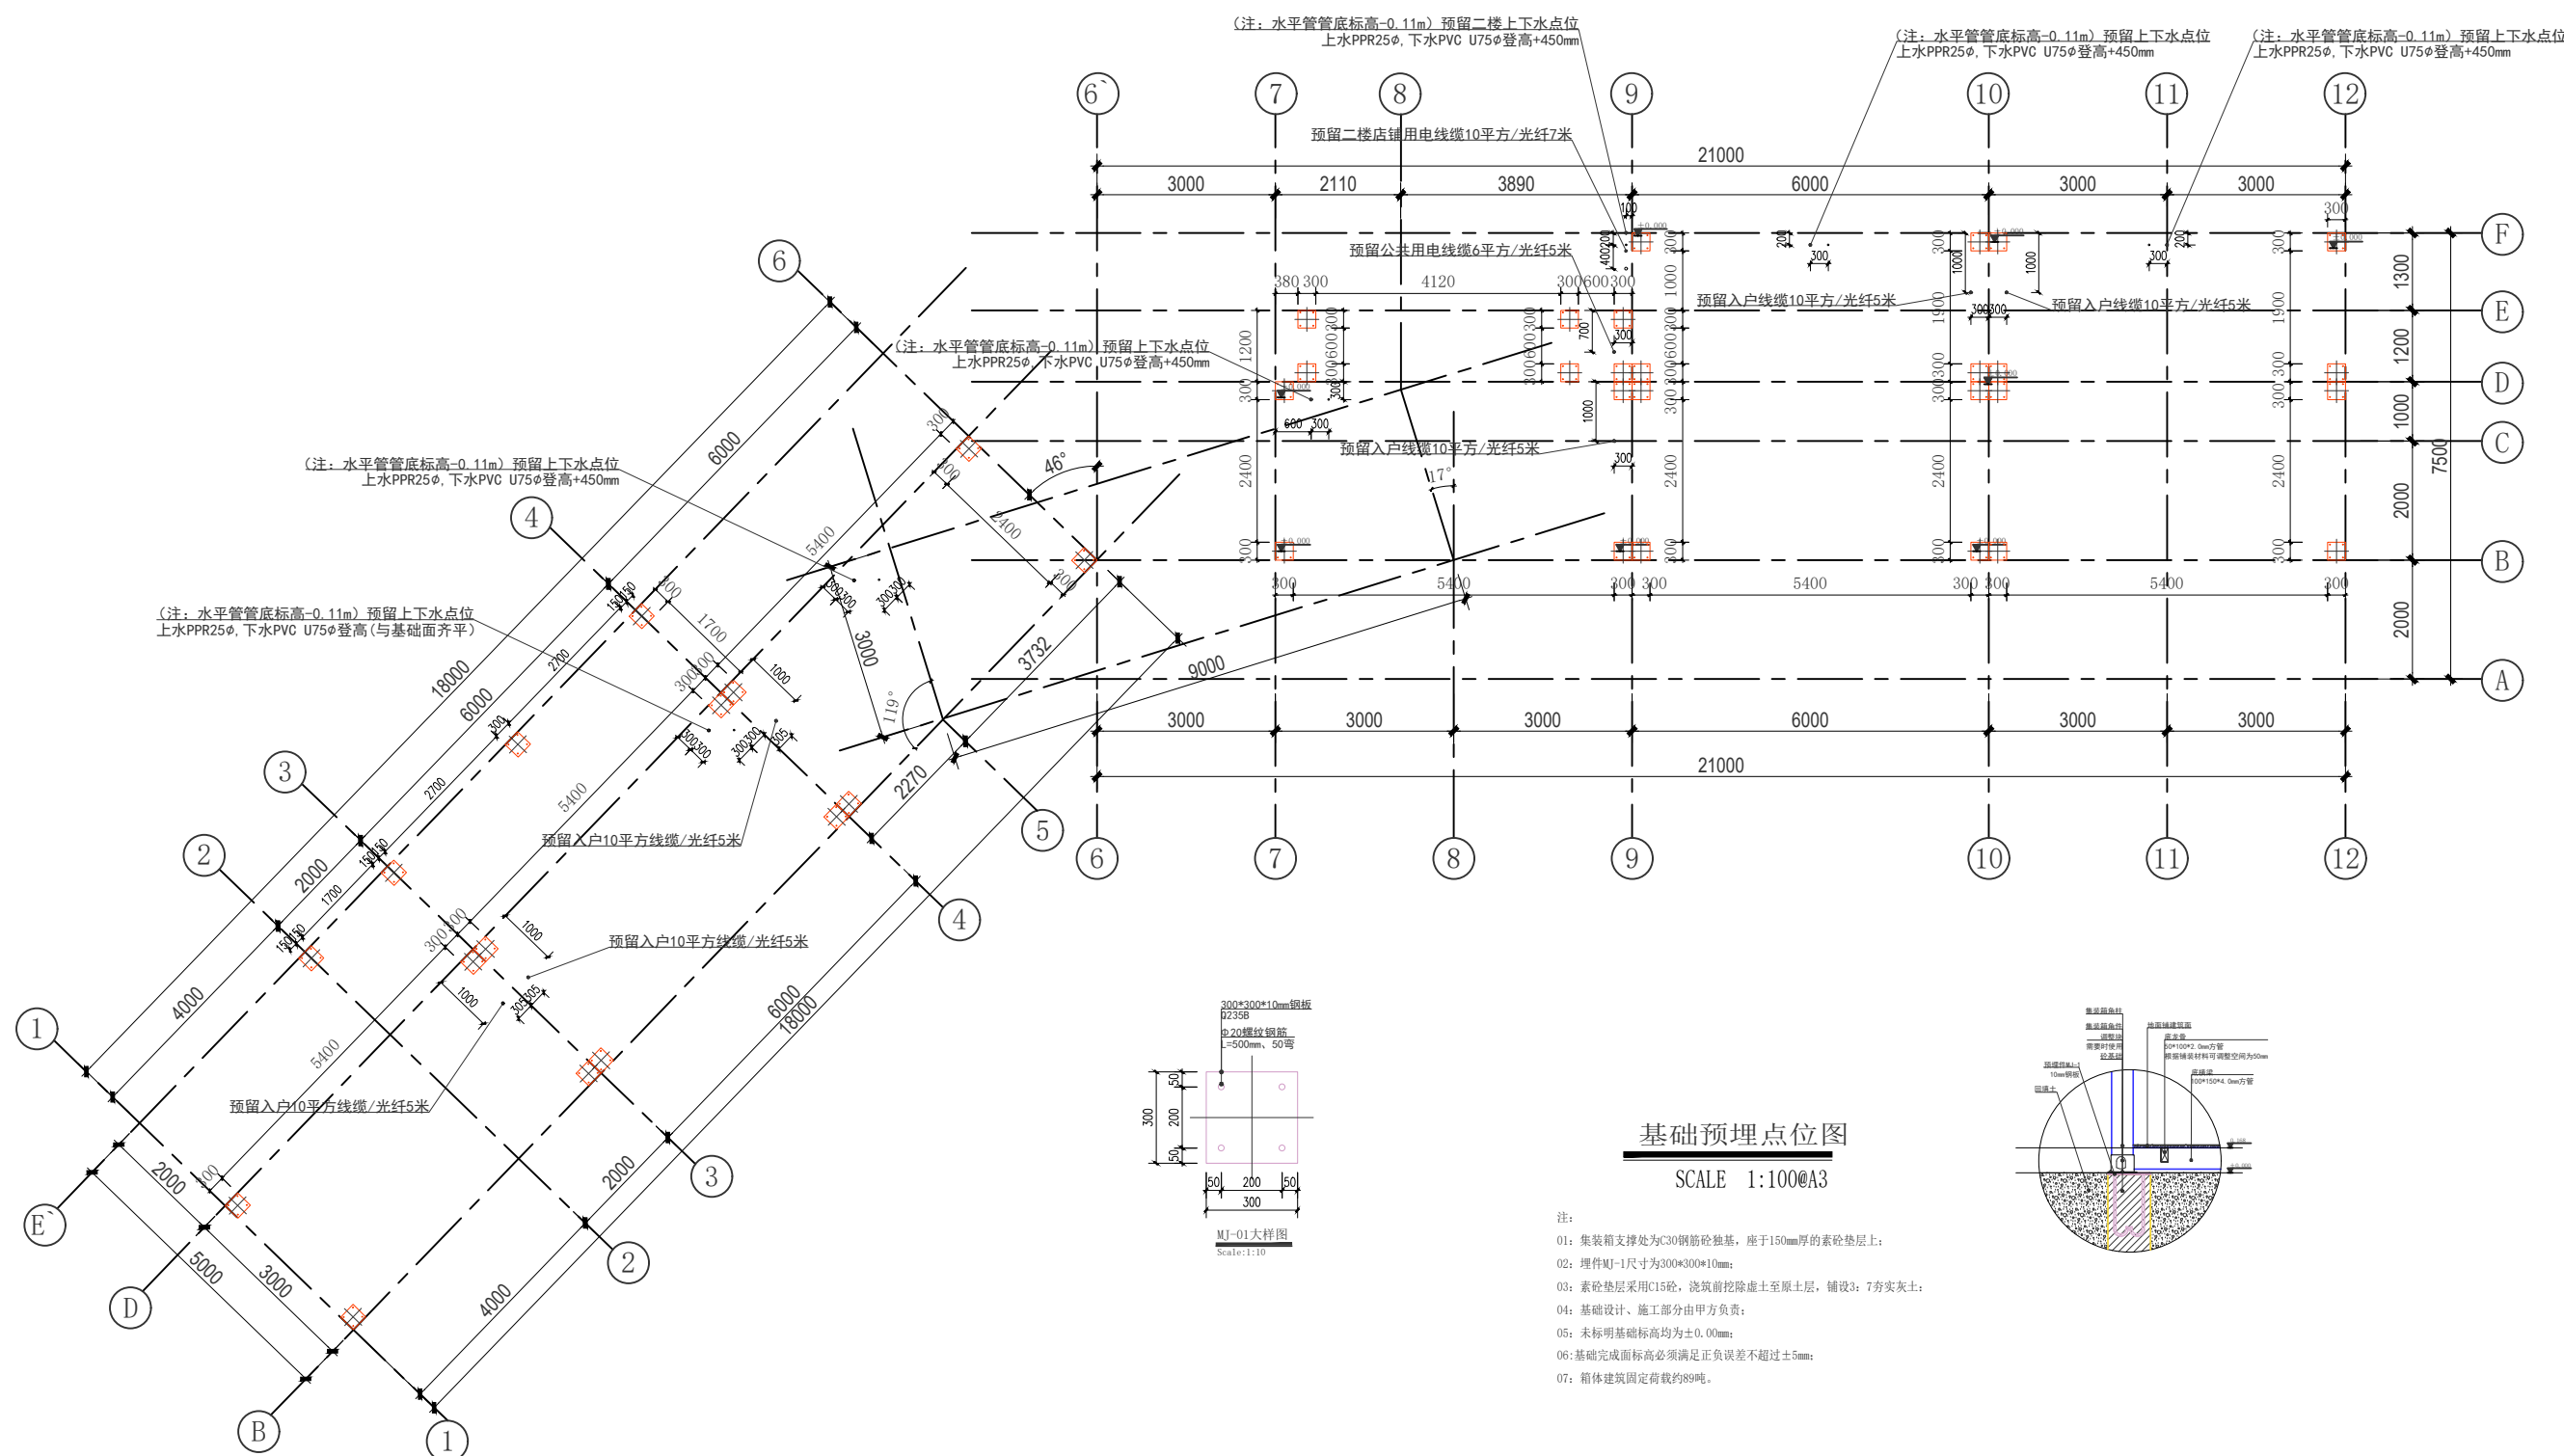

T H A N K U