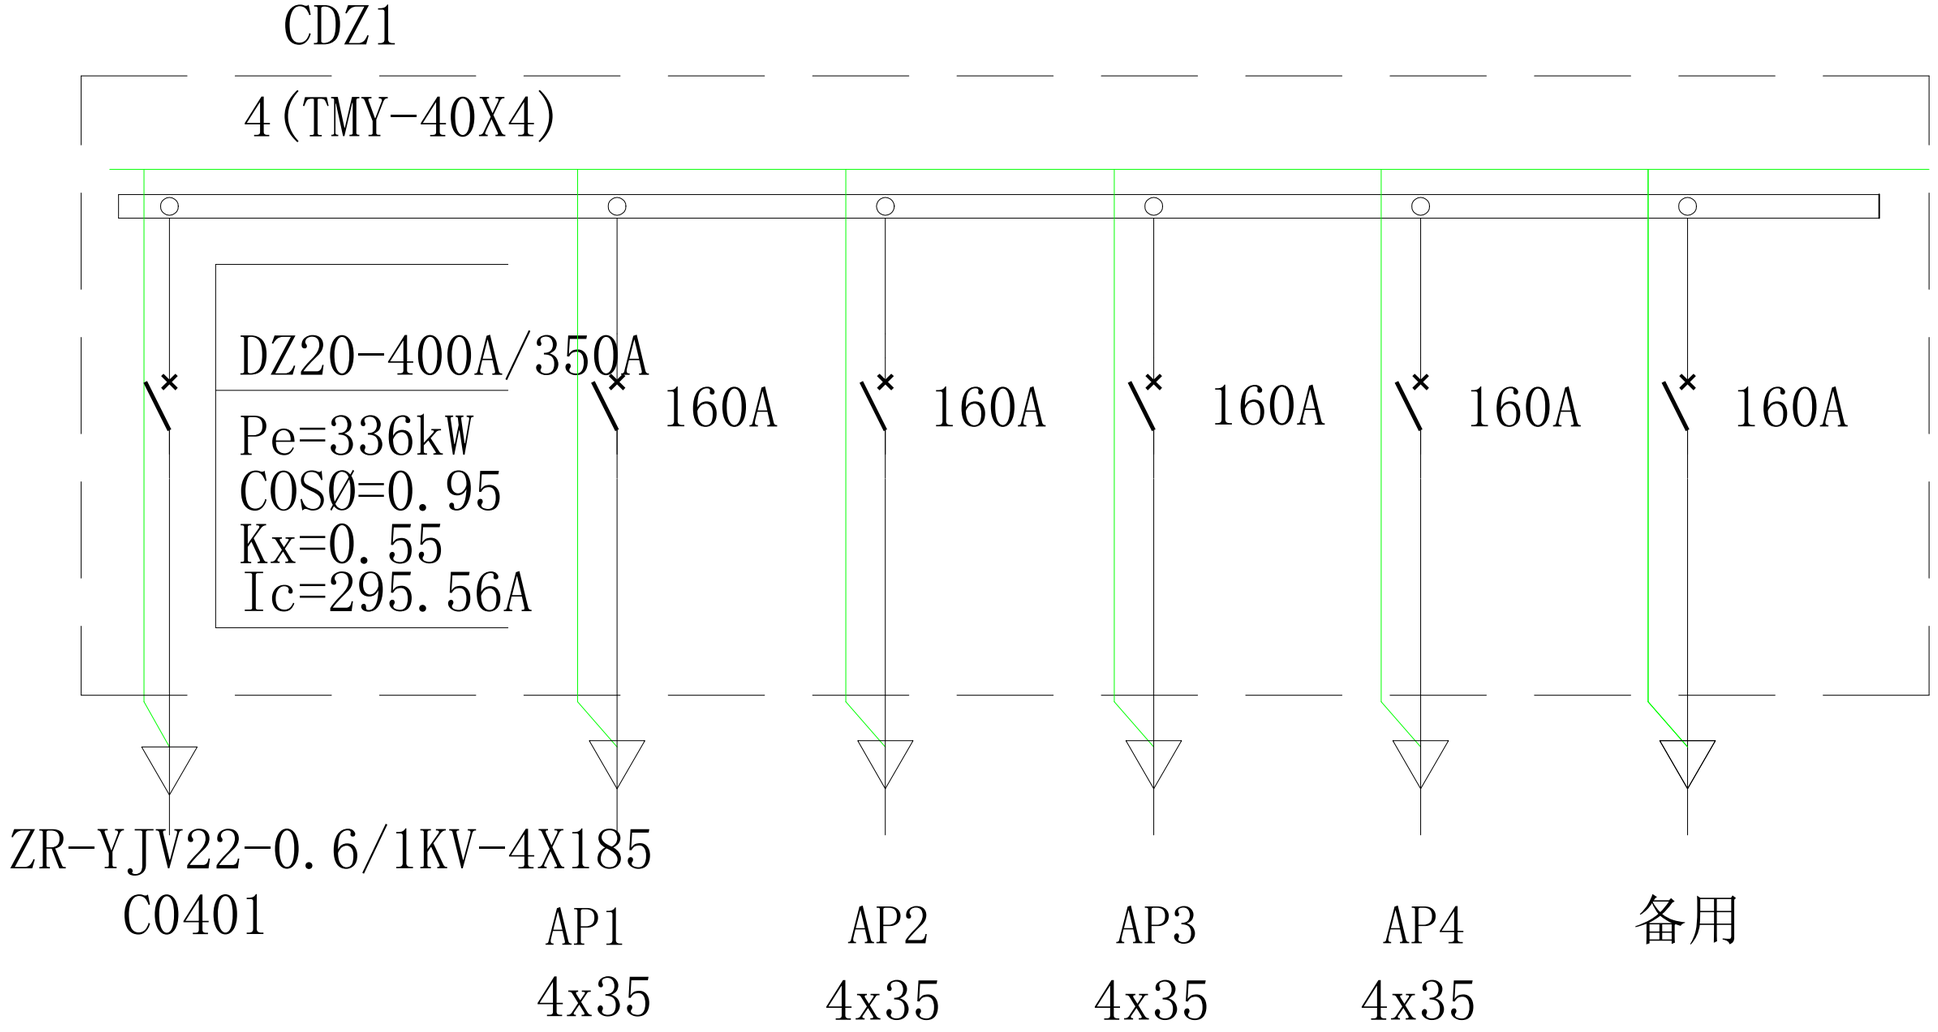



说明：1、电缆分支箱为户外落地式，+0.3落地安装，参考尺寸：非标，具体以实际为准。

2、进、出线采用ZR-YJV22型电缆。

3、组合式防护等级不得小于IP20.

4、箱体采用2mm不锈钢外壳。


5、分支箱箱体与墙体距离为1米以外，离道路边缘1米以上,分支箱安装位置必须保证箱门的开合及施工人员的操作。

6、柜体内加装抽湿循环干燥器，箱体预留电缆进、出线孔(下进下出)。

7、低压进线位置预留安装集抄采集器、计量、表计及配网检测终端位置，
低压进线柜中计量用电流互感器根据当地供电公司计量方案而定。

8、设备需满足国网供电公司抽检标准。

| 宁国市永祥电力工程技术有限公司 证书编号：A234023749 | | | | 中鼎减震中德小镇宿舍楼8-11号楼供电 工程 | 施工 设计 阶段 |
|---|---|---|---|---|---|
| 批 准 | 艾兴祥 | 设 计 | 车海燕 | 8#ALZ1分线箱系统图 | |
| | | CAD制图 | | | |
| 审 核 | | 比 例 | | | |
| 校 核 | | 日 期 | | 图 号 10kV-ZDJZ-051 | 图纸级别 |

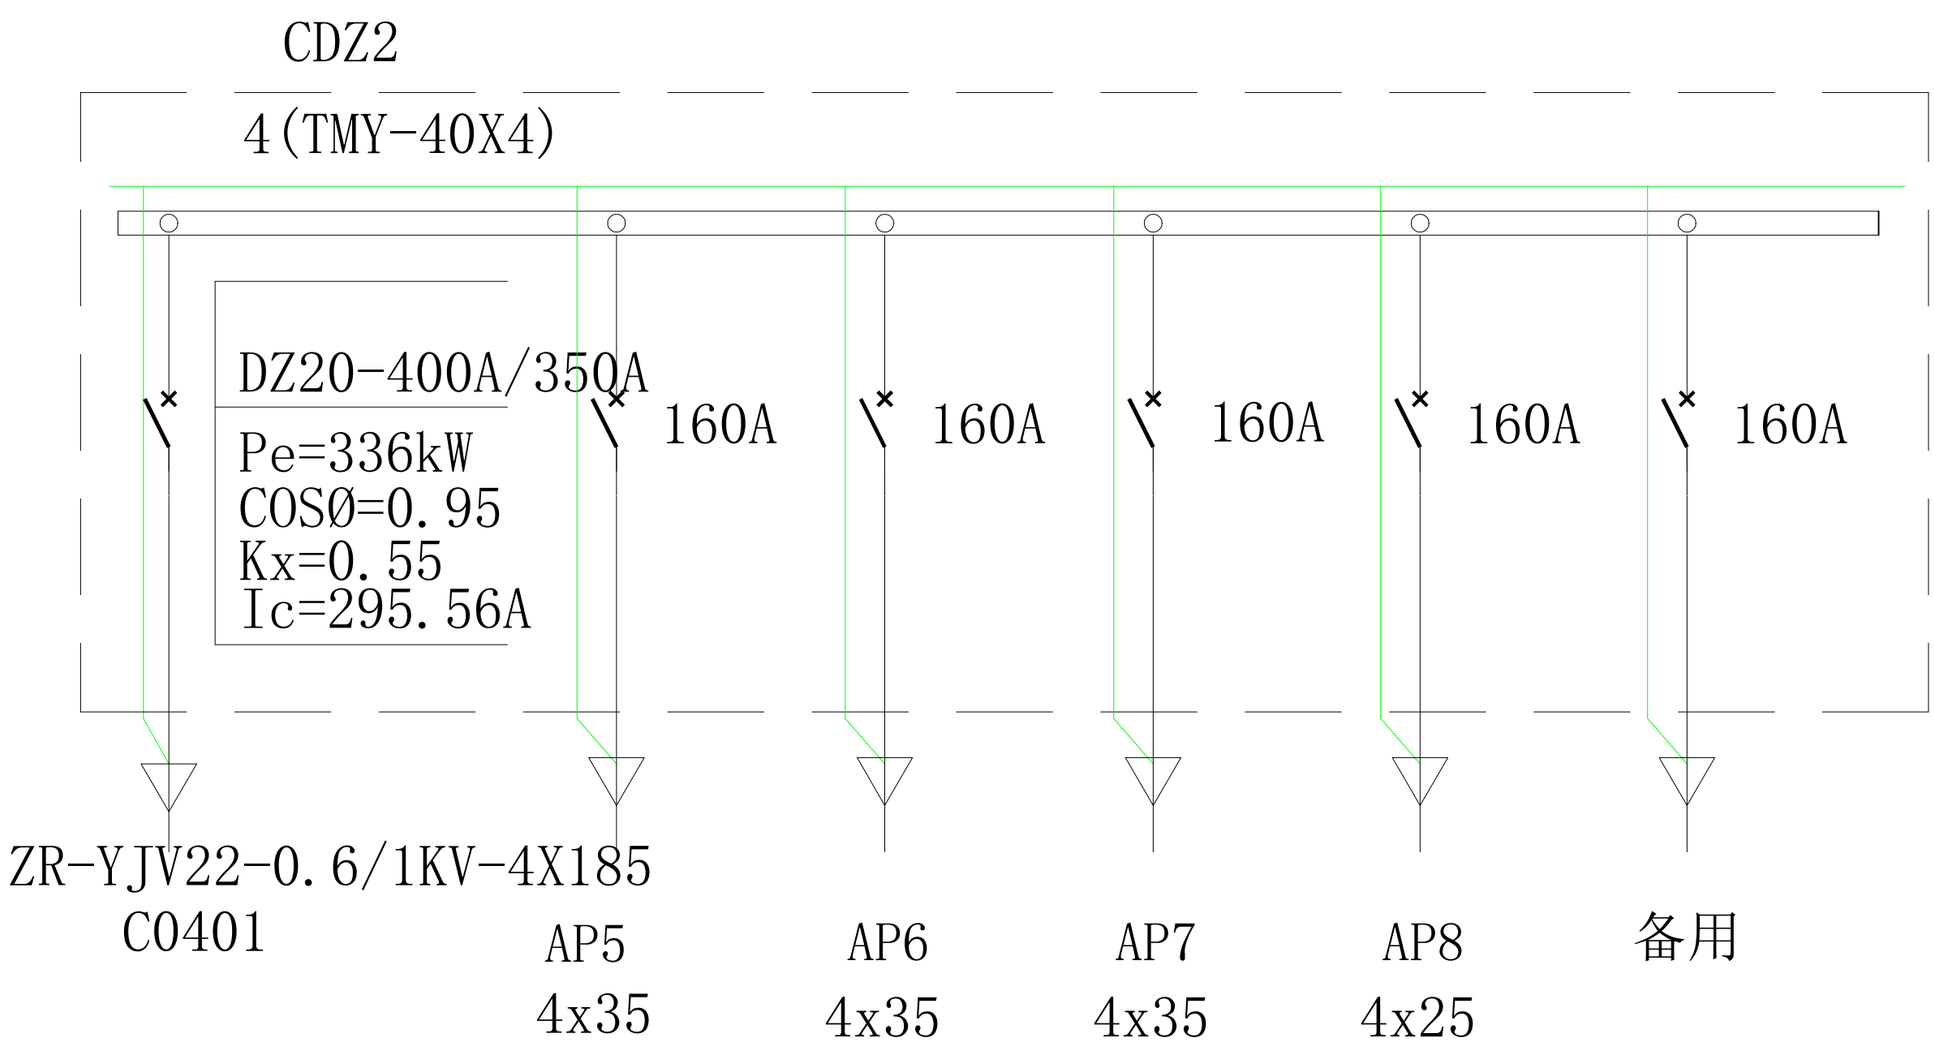


说明：1、电缆分支箱为户外落地式，+0.3落地安装，参考尺寸：非标，具体以实际为准。

2、进、出线采用ZR-YJV22型电缆。

3、组合式防护等级不得小于IP20.

4、箱体采用2㎜不锈钢外壳。

5、分支箱箱体与墙体距离为1米以外，离道路边缘1米以上,分支箱安装位置必须保证箱门的开合及施工人员的操作。

6、柜体内加装抽湿循环干燥器，箱体预留电缆进、出线孔(下进下出)。

7、低压进线位置预留安装集抄采集器、计量、表计及配网检测终端位置，
低压进线柜中计量用电流互感器根据当地供电公司计量方案而定。

8、设备需满足国网供电公司抽检标准。

| | | | | | | |
|---|---|---|---|---|---|---|
| 宁国市永祥电力工程技术有限公司<br>证书编号：A234023749 | | | | 中鼎减震中德小镇宿舍楼8-11号楼供电 工程 | 施工 | 设计阶段 |
| 批 准 | 艾兴祥 | 设 计 | 章海燕 | 8#ALZ2分线箱系统图 | | |
| | | CAD制图 | | | | |
| 审 核 | | 比 例 | | | | |
| 校 核 | | 日 期 | | 图 号 | 10kV-ZDJZ-052 | 图纸级别 |